


N.B. Tutti gli apparecchi siglati 2 vanno posizionati su pulsantiera esterna al pannello di lavoro

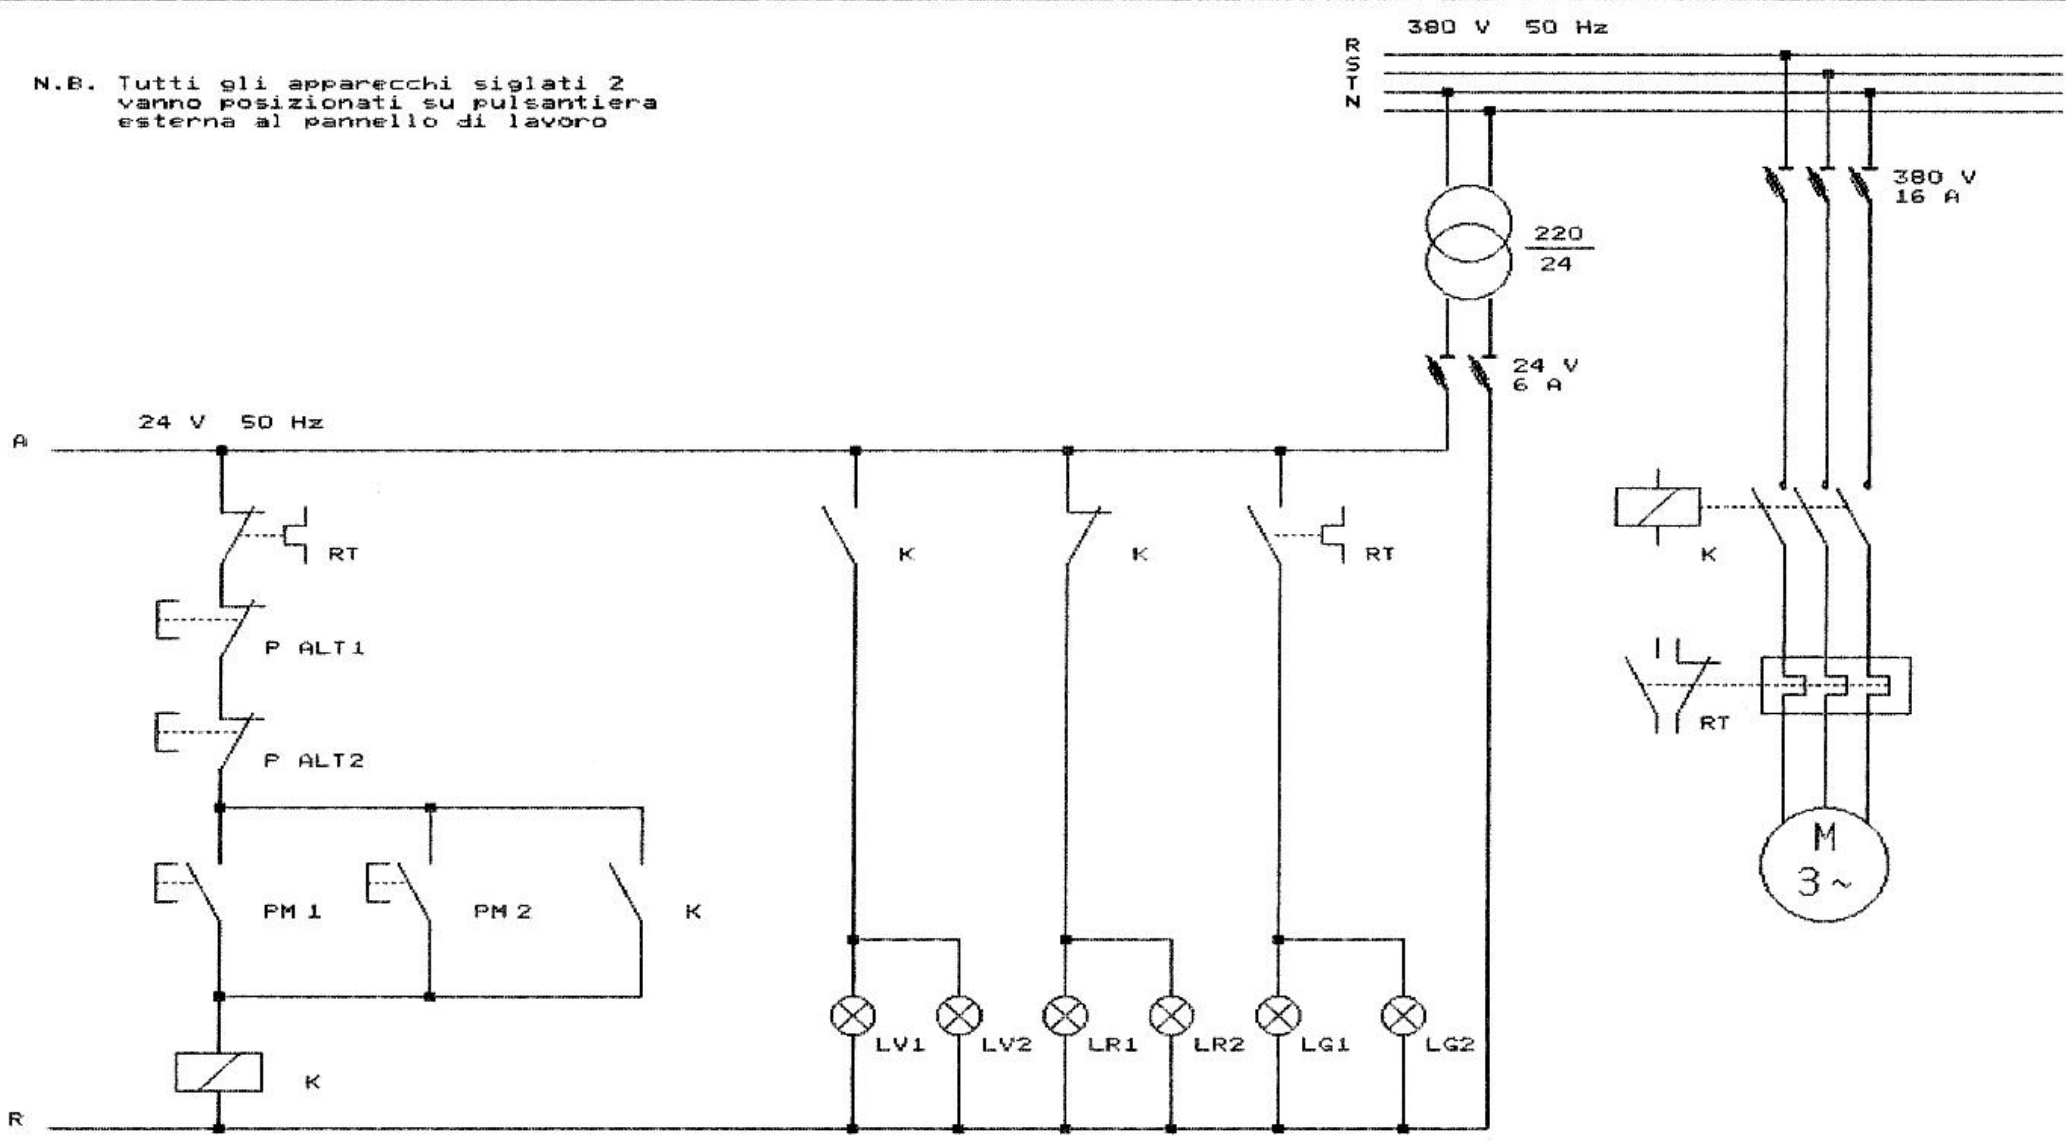

I.P.S.I.A.  
C.A. DALLA CHIESA  
Omegna (VB)  
SEZIONE ELETTRICI

IMPIANTO N. 3  
Teleinterruttore a doppio comando

MB

Data:  
Settembre 1998