


NB schema di potenza come impianto n. 4

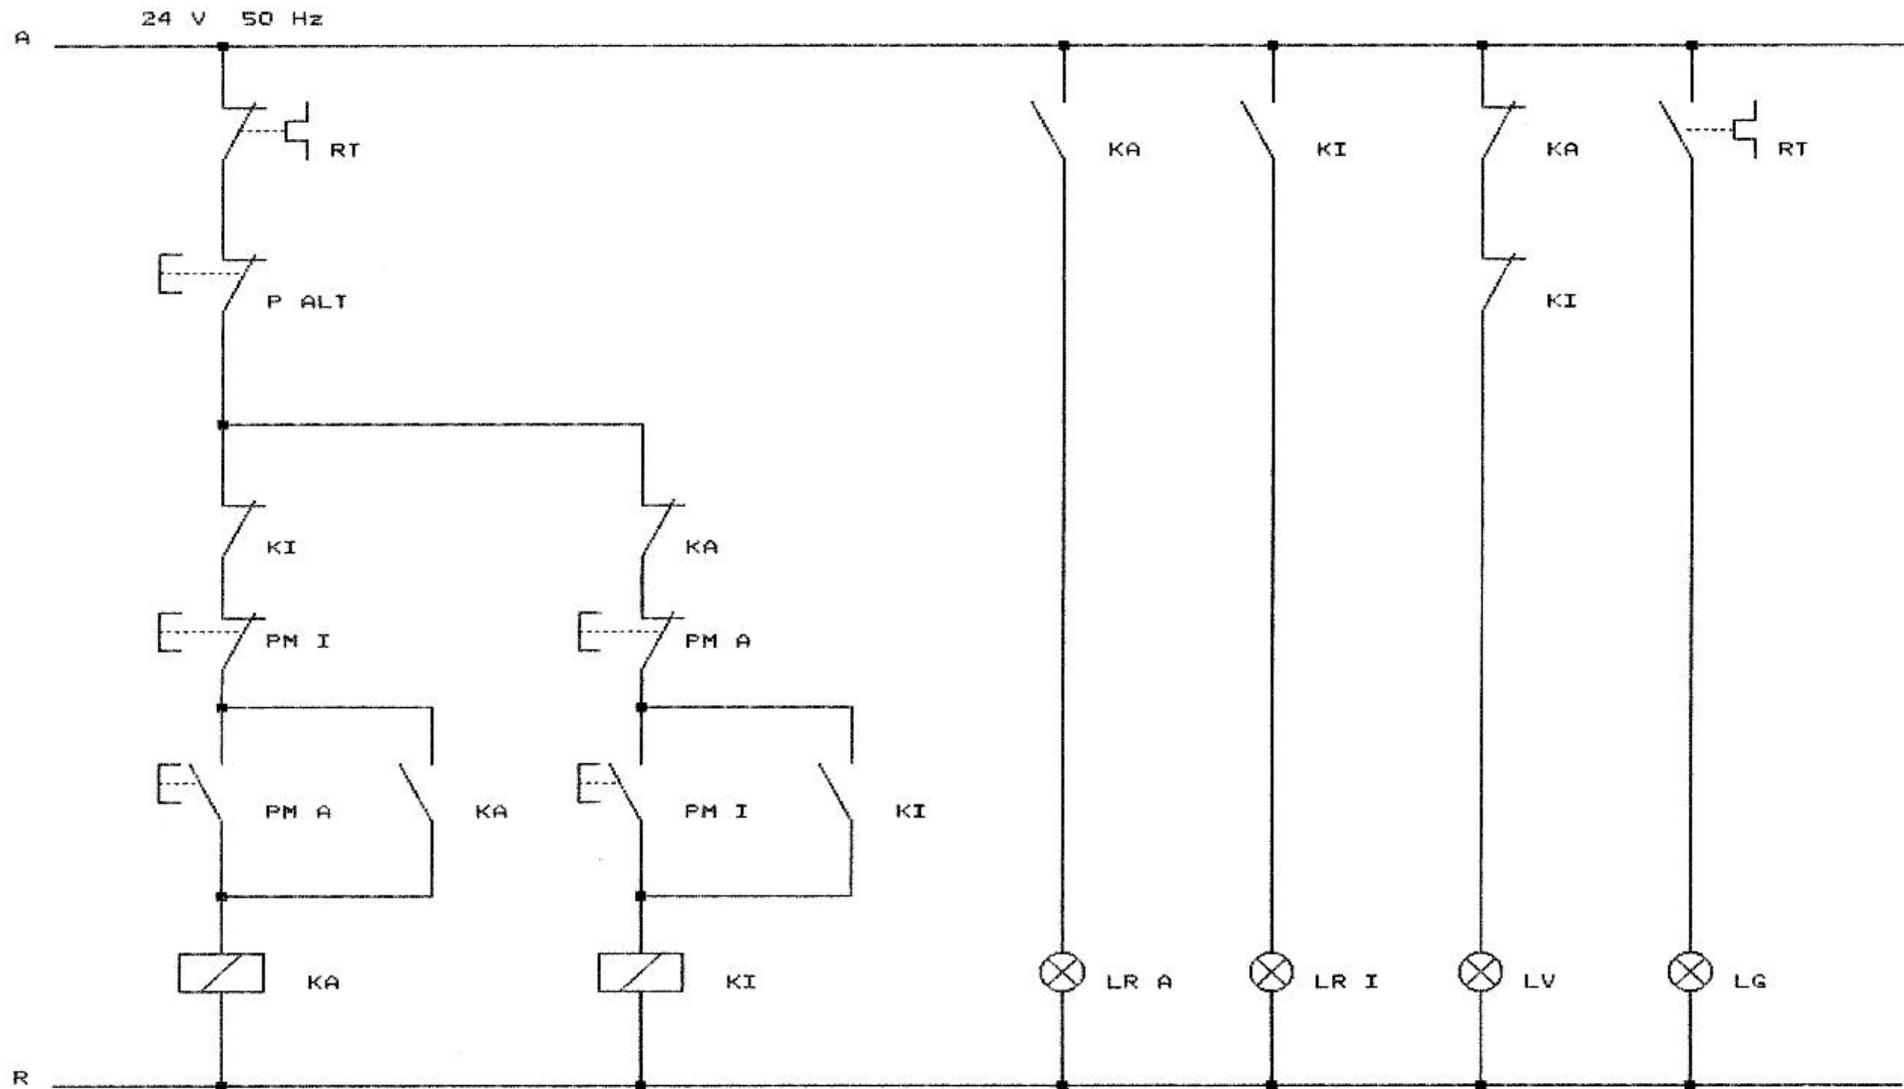

I.P.S.I.A.  
C.A. DALLA CHIESA  
Omegna (VB)  
SEZIONE ELETTRICI

IMPIANTO N. 5 - Schema di comando e segnalazione  
Teleinventore del senso di rotazione per m.a.t. a commutazione diretta

Data:  
Settembre 1998

JMB