


NB Schema di potenza come in Impianto n. 6

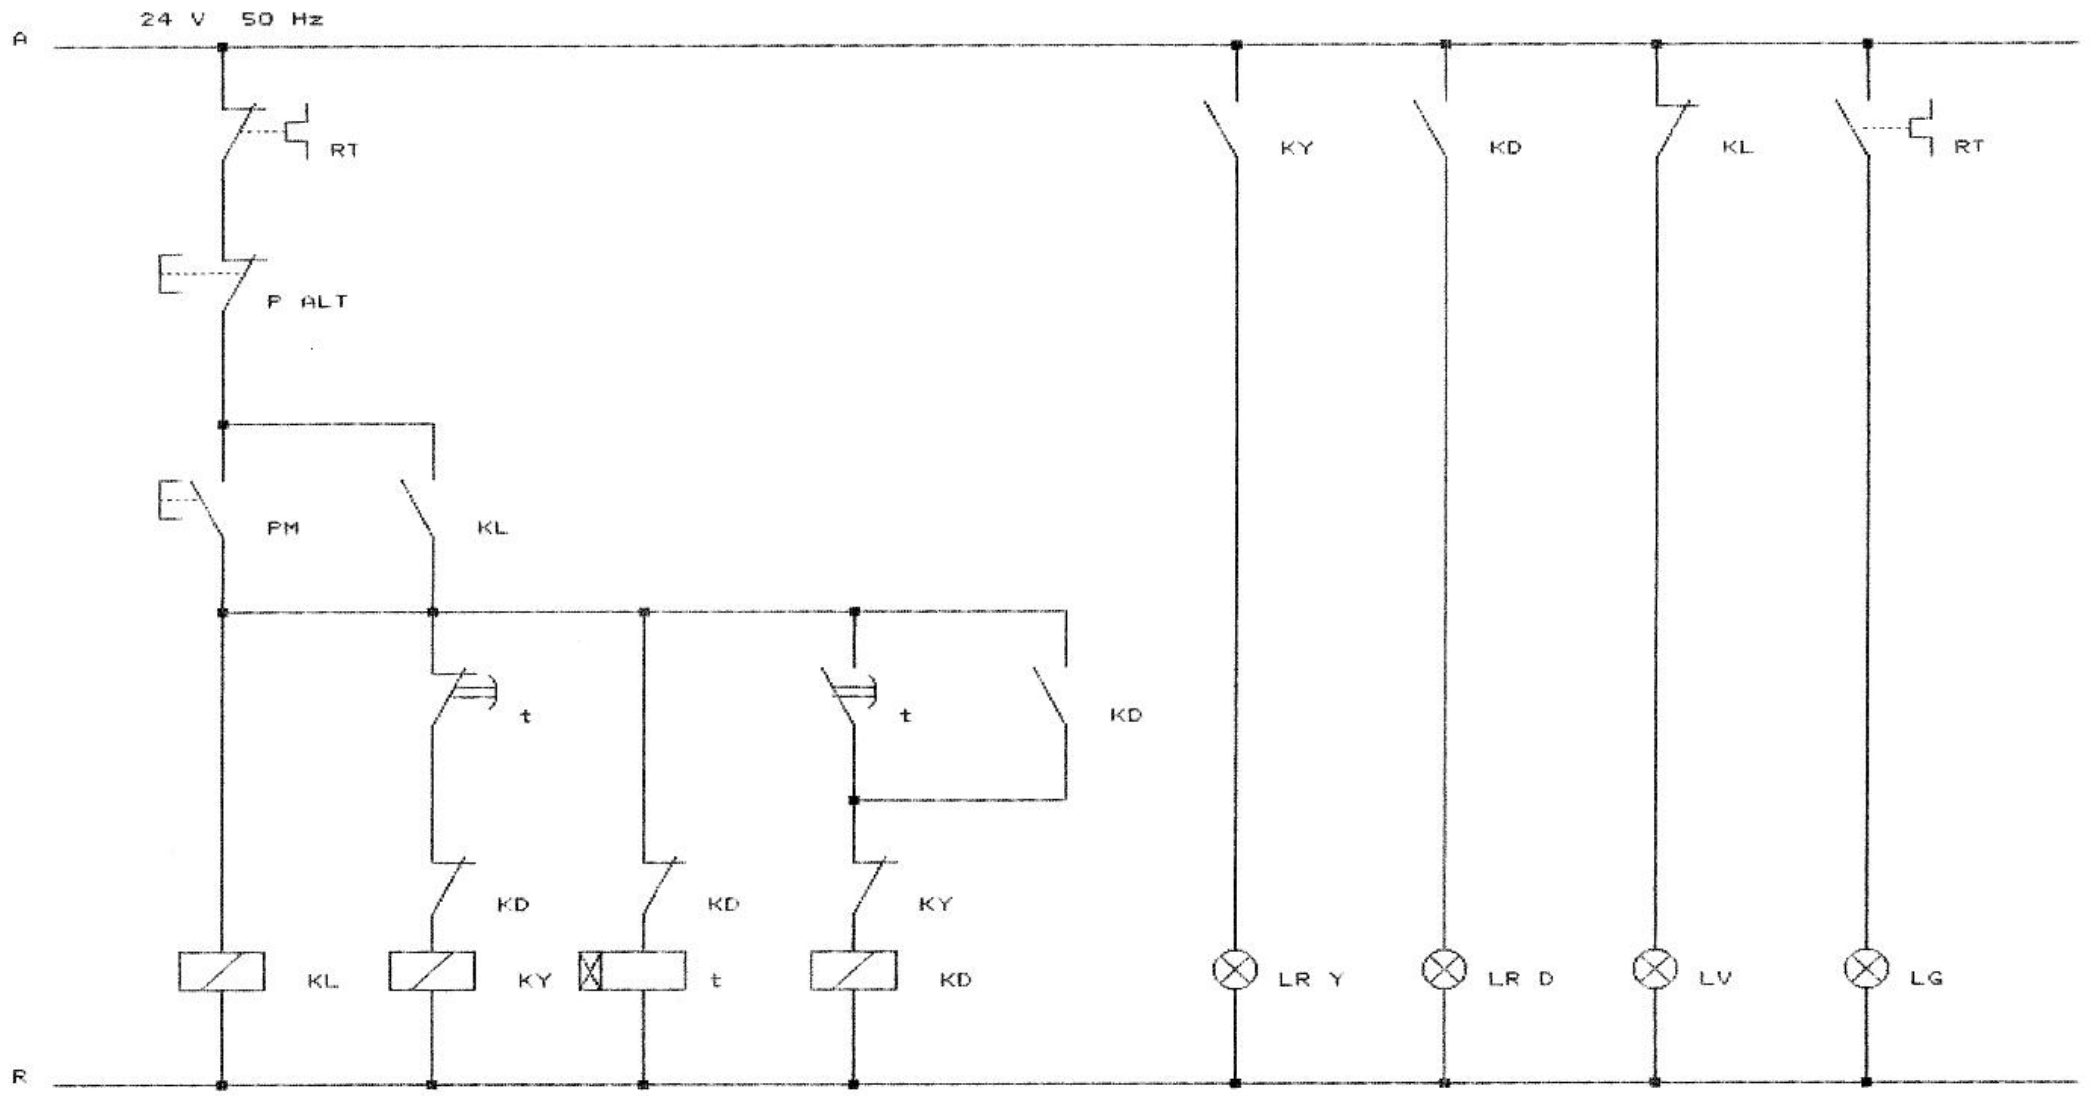

I.P.S.I.A.
C.A. DALLA CHIESA
Omegna (VB)
SEZIONE ELETTRICI

IMPIANTO N. 7 - Schema di comando e segnalazione
Teleavviatore a tensione ridotta per m.a.t.
con commutazione stella/triangolo (Y/D) a comando automatico temporizzato

JMB

Data:
Novembre 1998