


NB Schema di potenza come Impianto n. 14

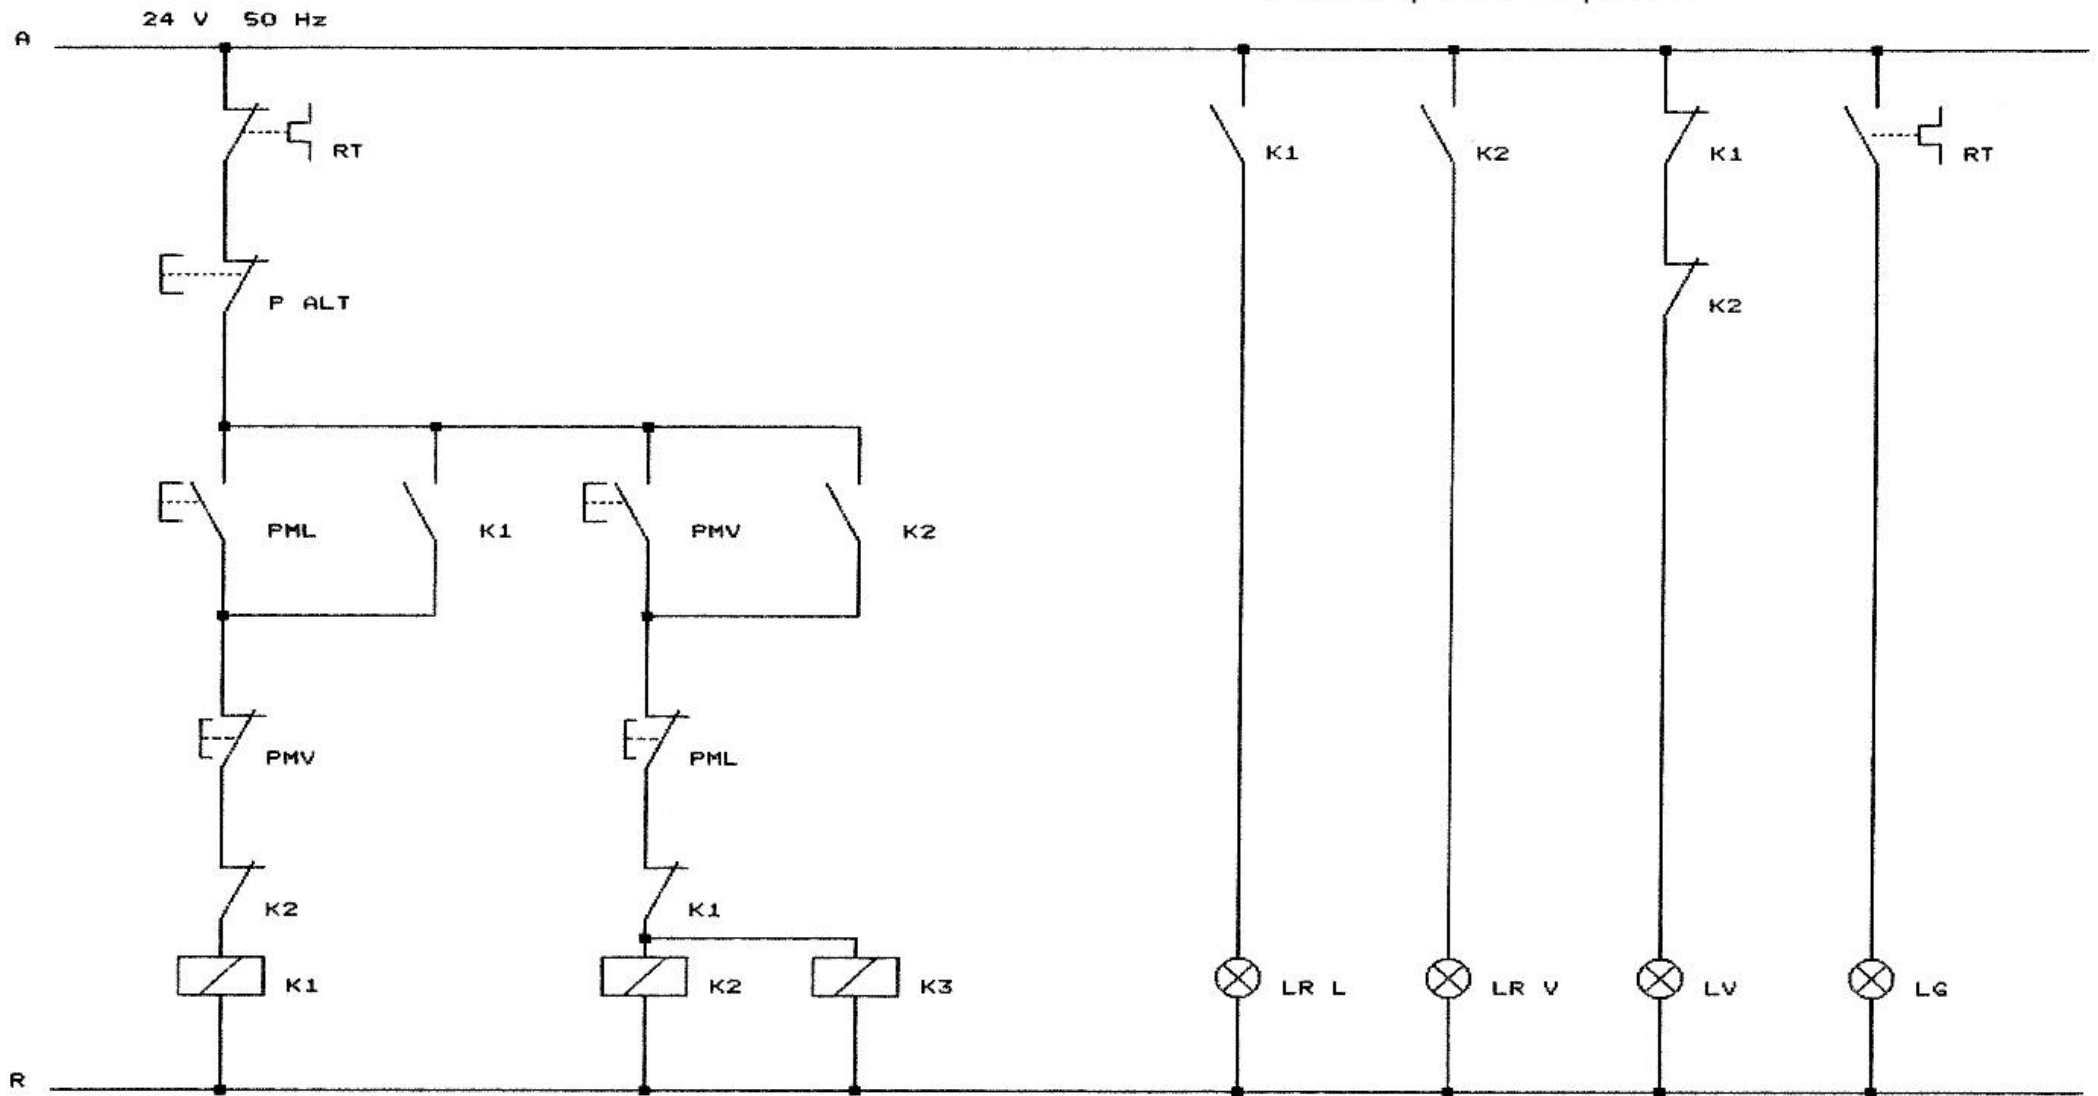

I.P.S.I.A.  
C.A. DALLA CHIESA  
Omegna (VB)  
SEZIONE ELETTRICI

IMPIANTO N.15 - Schema di comando e segnalazione  
Teleavviatore per motore a doppia polarita' tipo Dahlander  
con commutazione manuale a scambio diretto

Data:  
Novembre 1998

MB

