


Schema unifilare

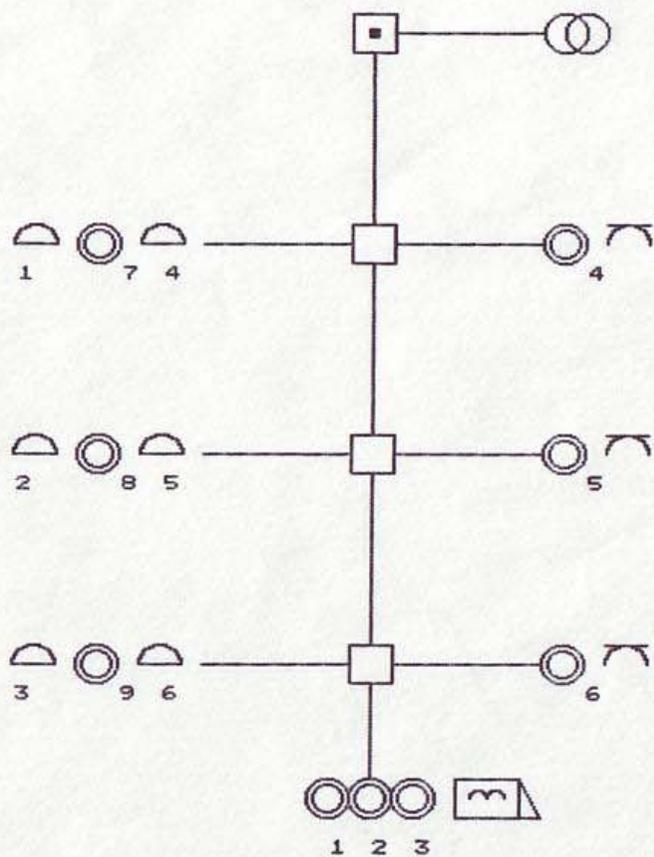


I.P.S.I.A.
C.A. DALLA CHIESA
Omegna (VB)
SEZIONE ELETTRICI

Impianto n. 20
Sistema di suonerie e portiere elettrico per palazzina
a tre appartamenti

Data:
Gennaio 1999

MB

Schema funzionale

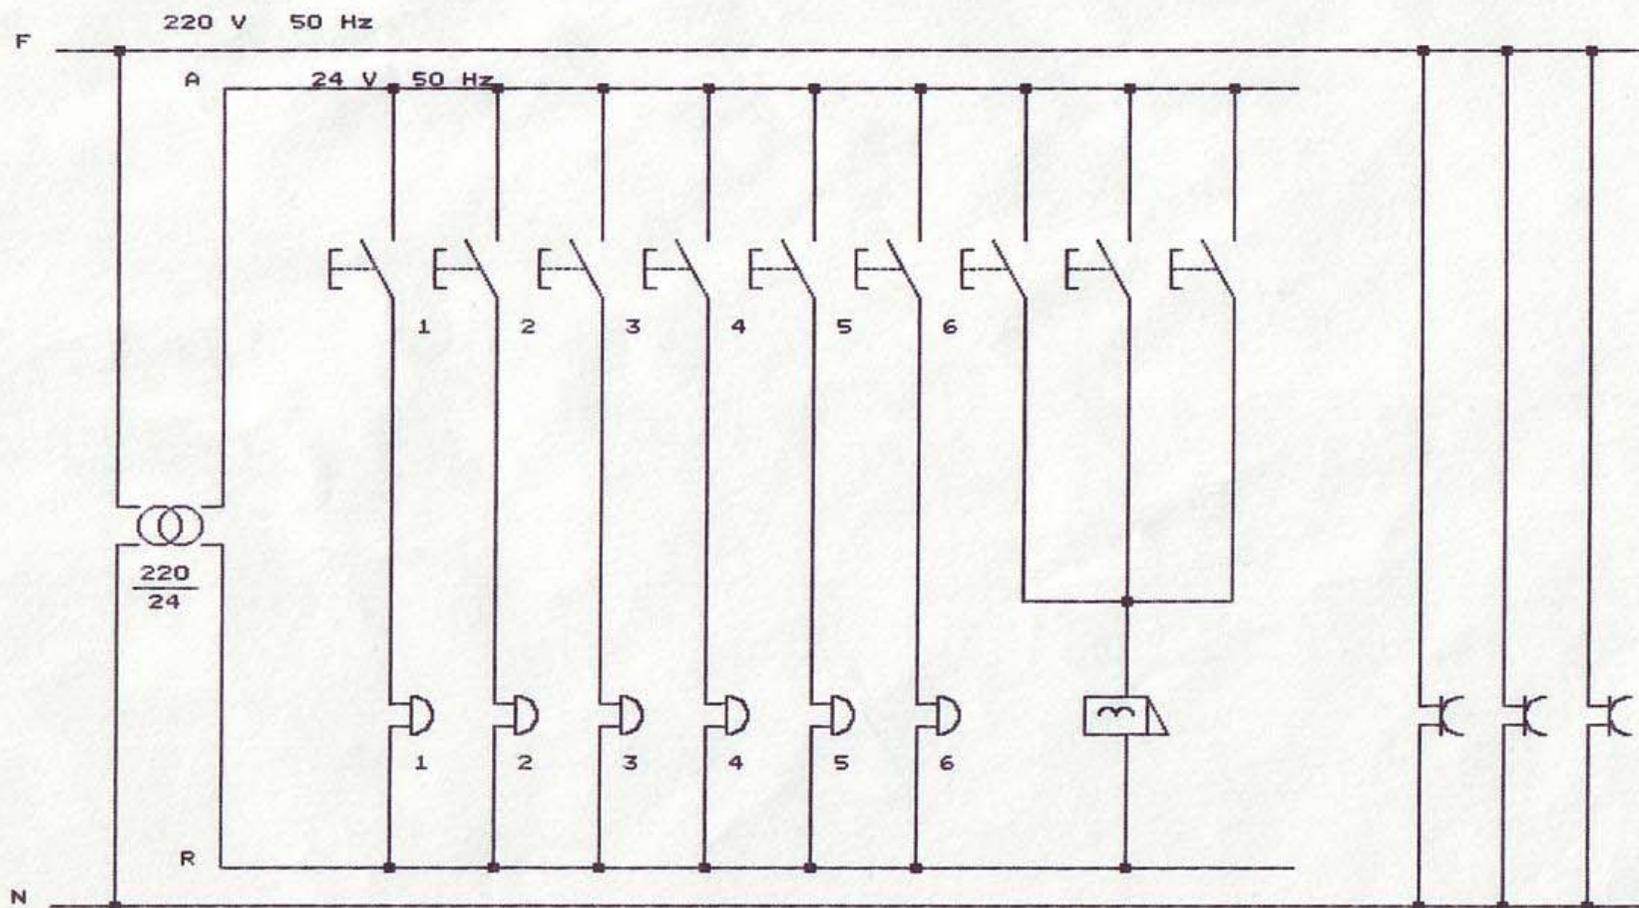

I.P.S.I.A.
C.A. DALLA CHIESA
Omegna (VB)
SEZIONE ELETTRICI

Impianto n. 20
Sistema di suonerie e portiere elettrico per palazzina
a tre appartamenti

MB

Data:
Gennaio 1999