


Schema unifilare

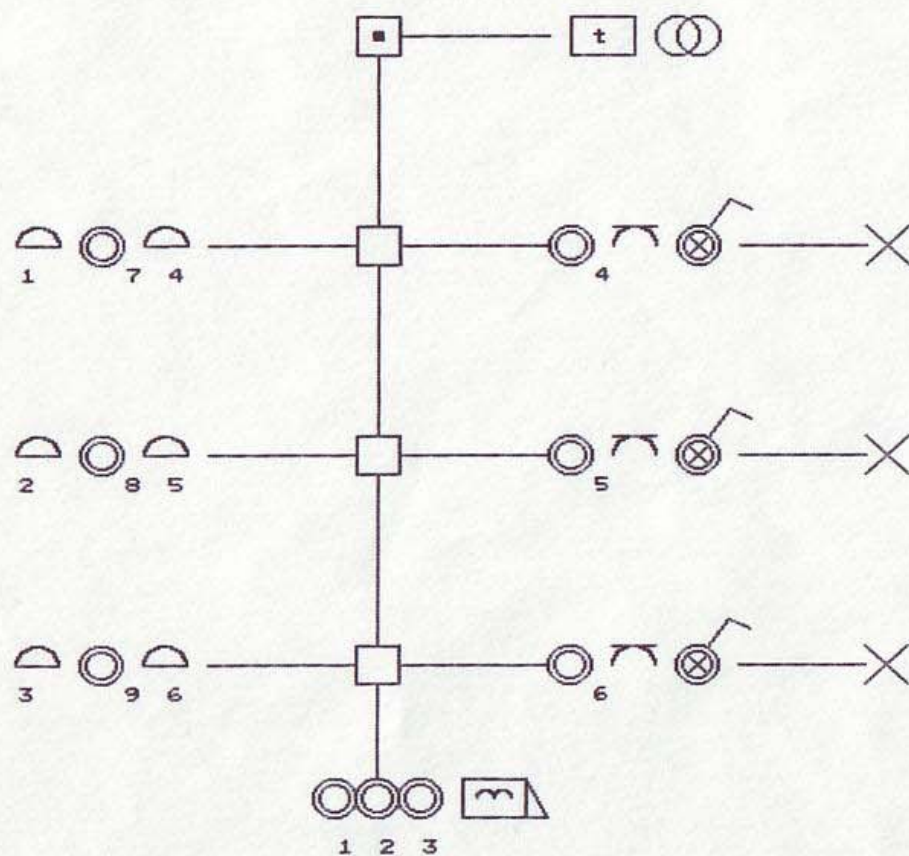

I.P.S.I.A.
C.A. DALLA CHIESA
Omegna (VB)
SEZIONE ELETTRICI

Impianto n. 21


Sistema di suonerie, portiere elettrico e luci scale per palazzina
a tre appartamenti

Data:

Gennaio 1999

JMB

Schema funzionale

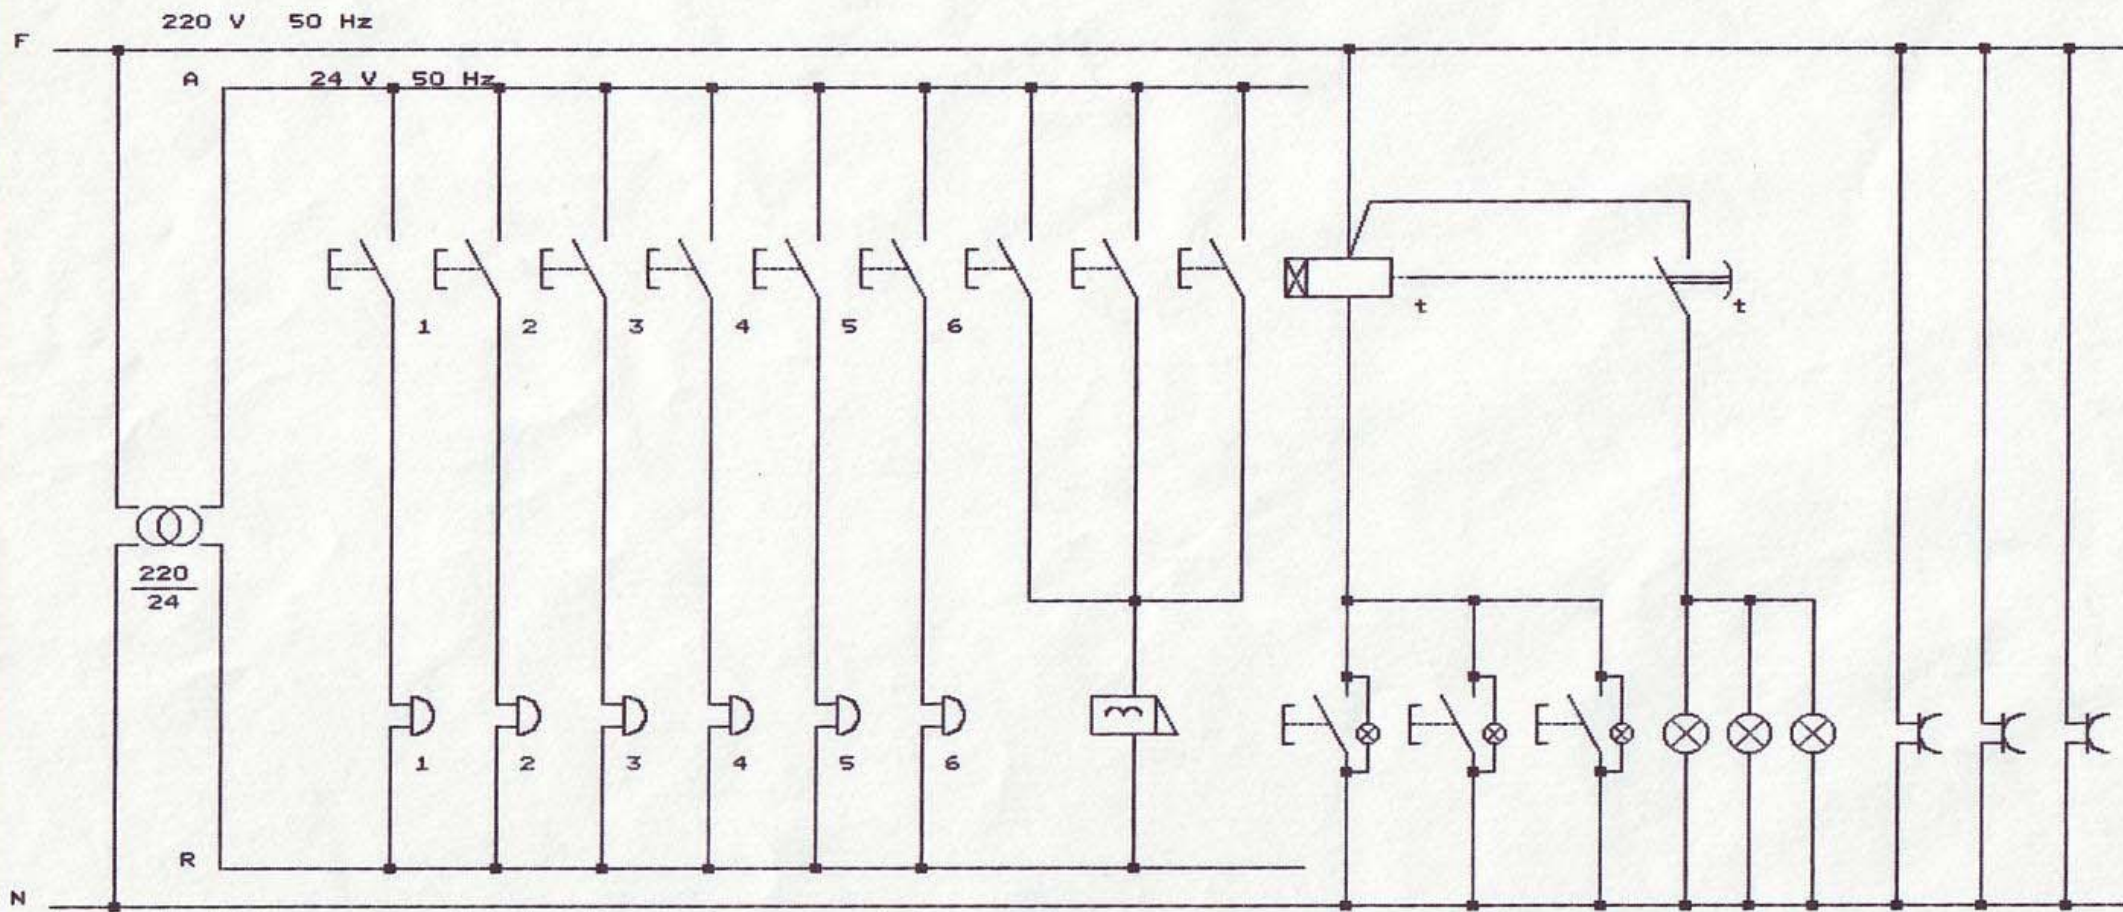

I.P.S.I.A.
C.A. DALLA CHIESA
Omegna (VB)
SEZIONE ELETTRICI

Impianto n. 21
Sistema di suonerie, portiere elettrico e luci scale per palazzina
a tre appartamenti

Data:
Gennaio 1999

JMB