


LEGENDA ASSEGNAZIONI
INGRESSI / USCITE

0	PALT	200	LV
1	PM	201	LR
2	RT	202	LG
		203	K

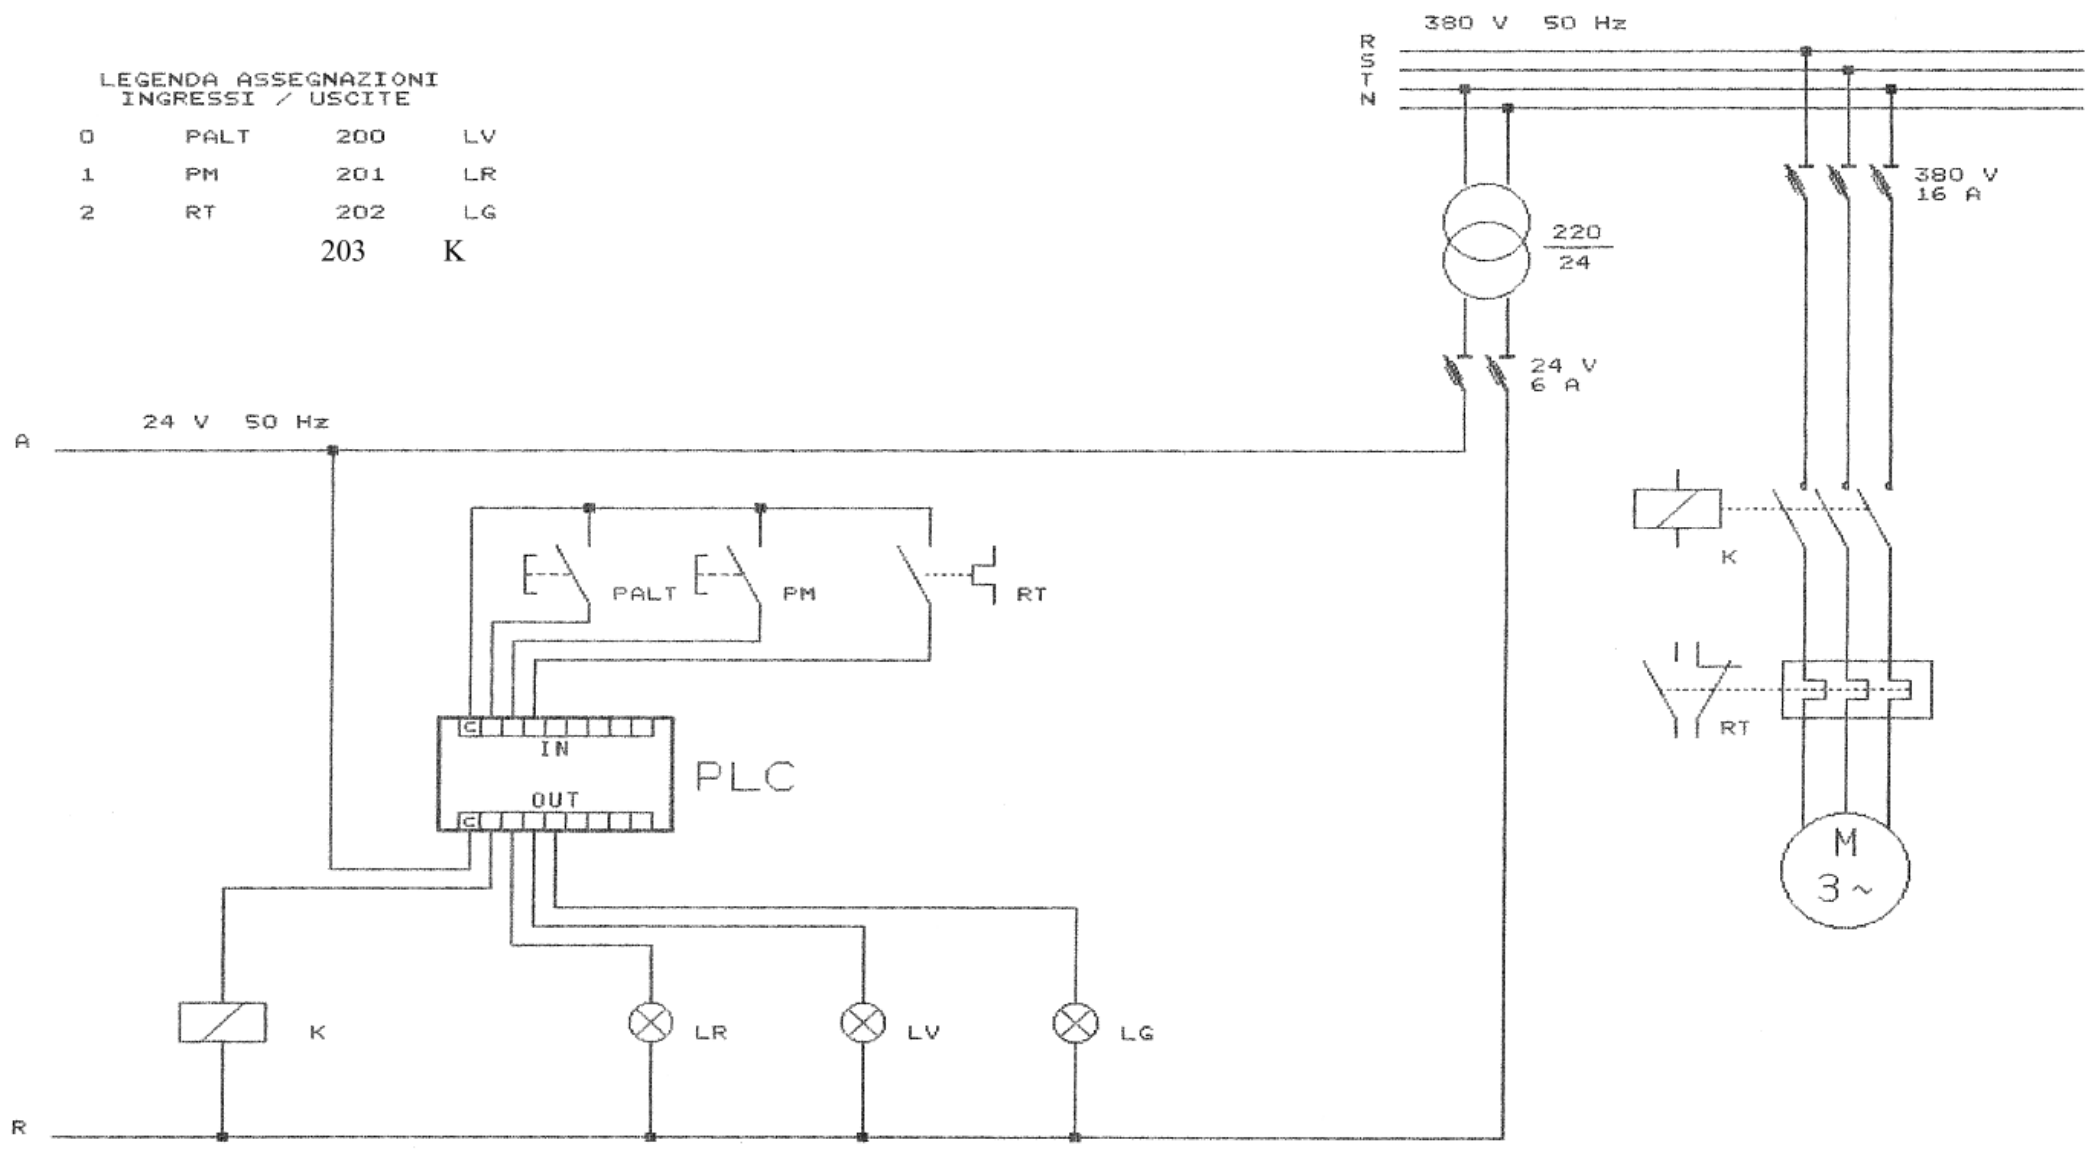

I.P.S.I.A.
C.A. DALLA CHIESA
Omegna (VB)
SEZIONE ELETTRICI


IZUMI 8
Teleinterruttore con segnalazioni e protezioni da sovracorrenti

MB

Data:
Settembre 1999

LEGENDA ASSEGNAZIONI
INGRESSI / USCITE

0	PALT	200 K
1	PM	
2	RT	

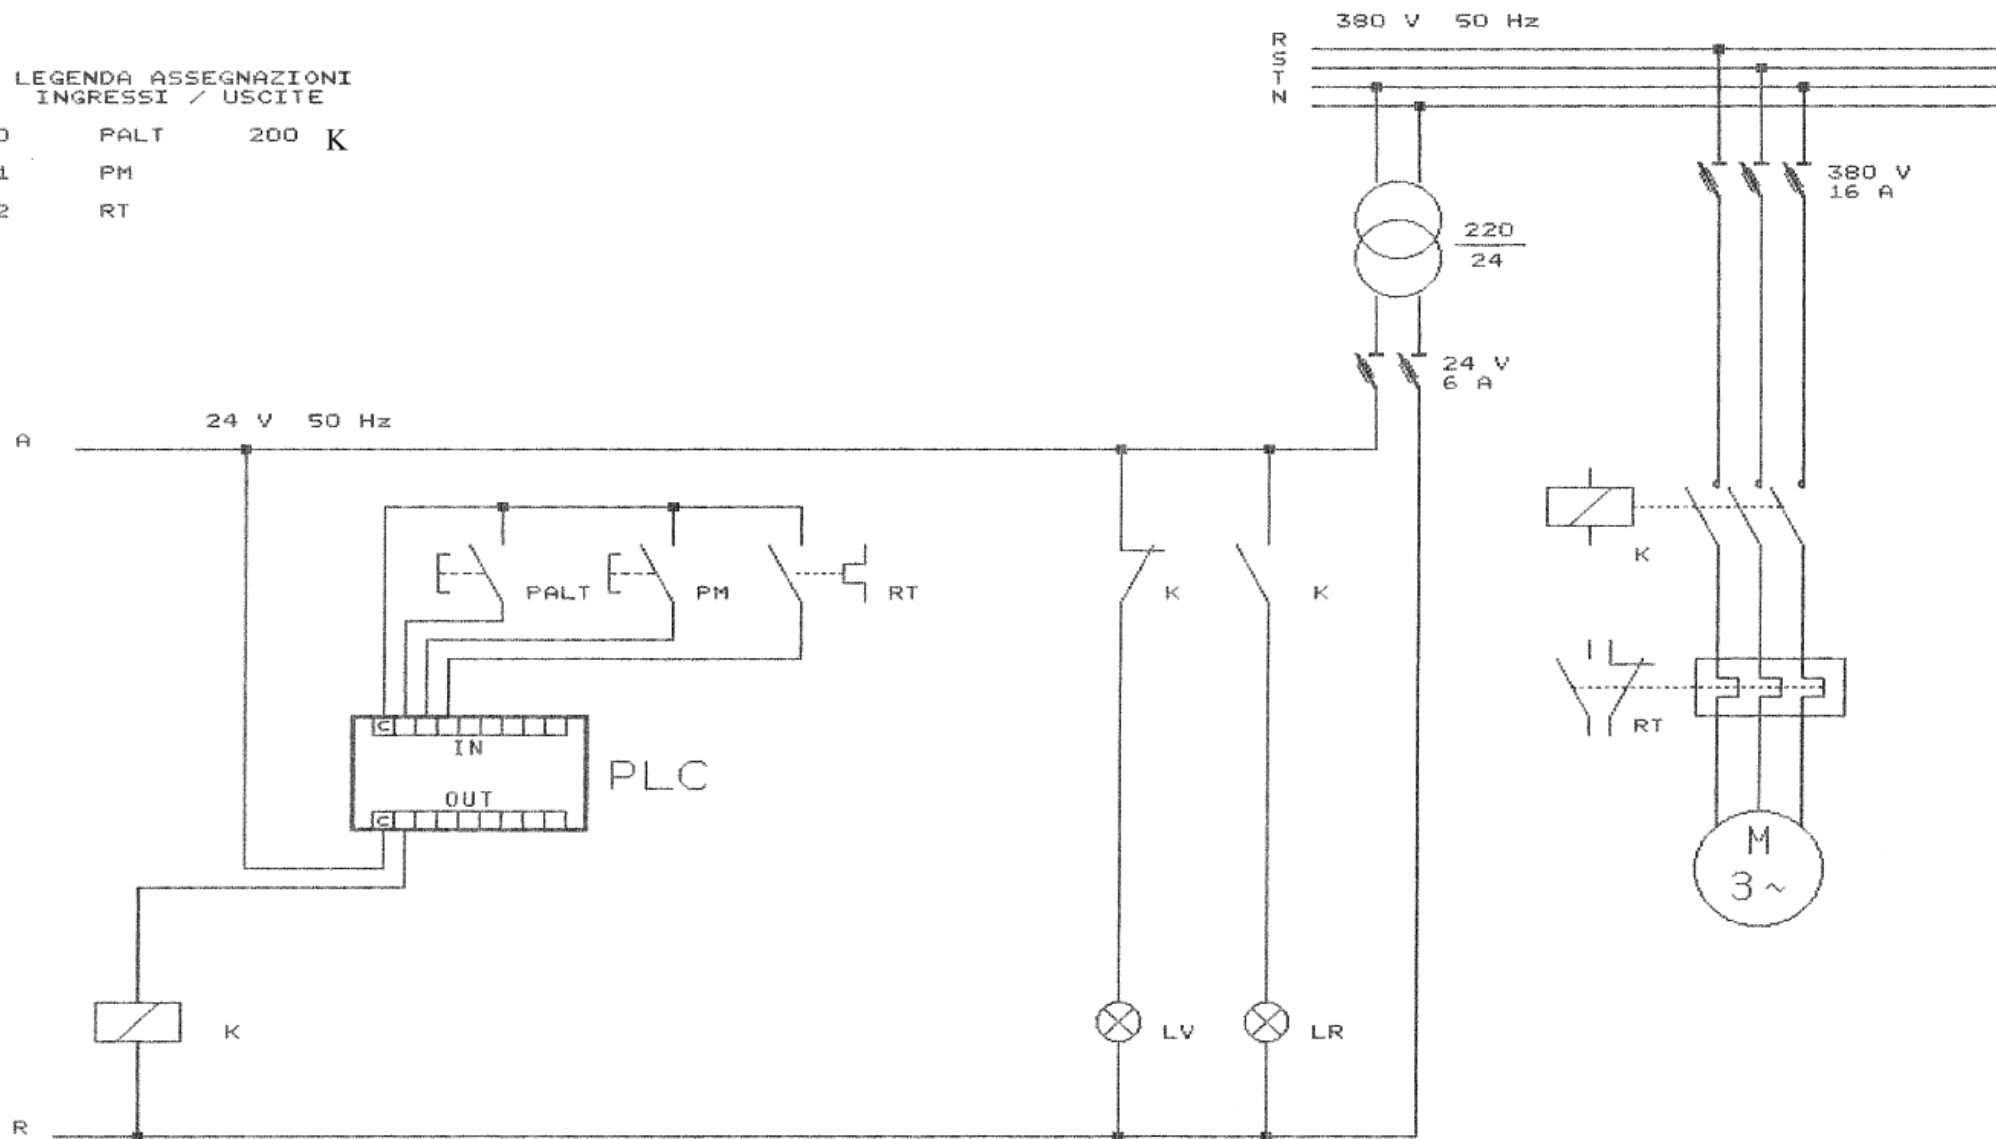

N.B. La presente soluzione permette di ridurre al minimo le uscite utilizzate sul PLC

I.P.S.I.A.
C.A. DALLA CHIESA
Omegna (VB)
SEZIONE ELETTRICI

IZUMI 8 bis
Teleinterruttore con segnalazioni e protezioni da sovracorrenti

MB

Data:
Settembre 1999