


NB Schema di potenza come in Imp. n. 4

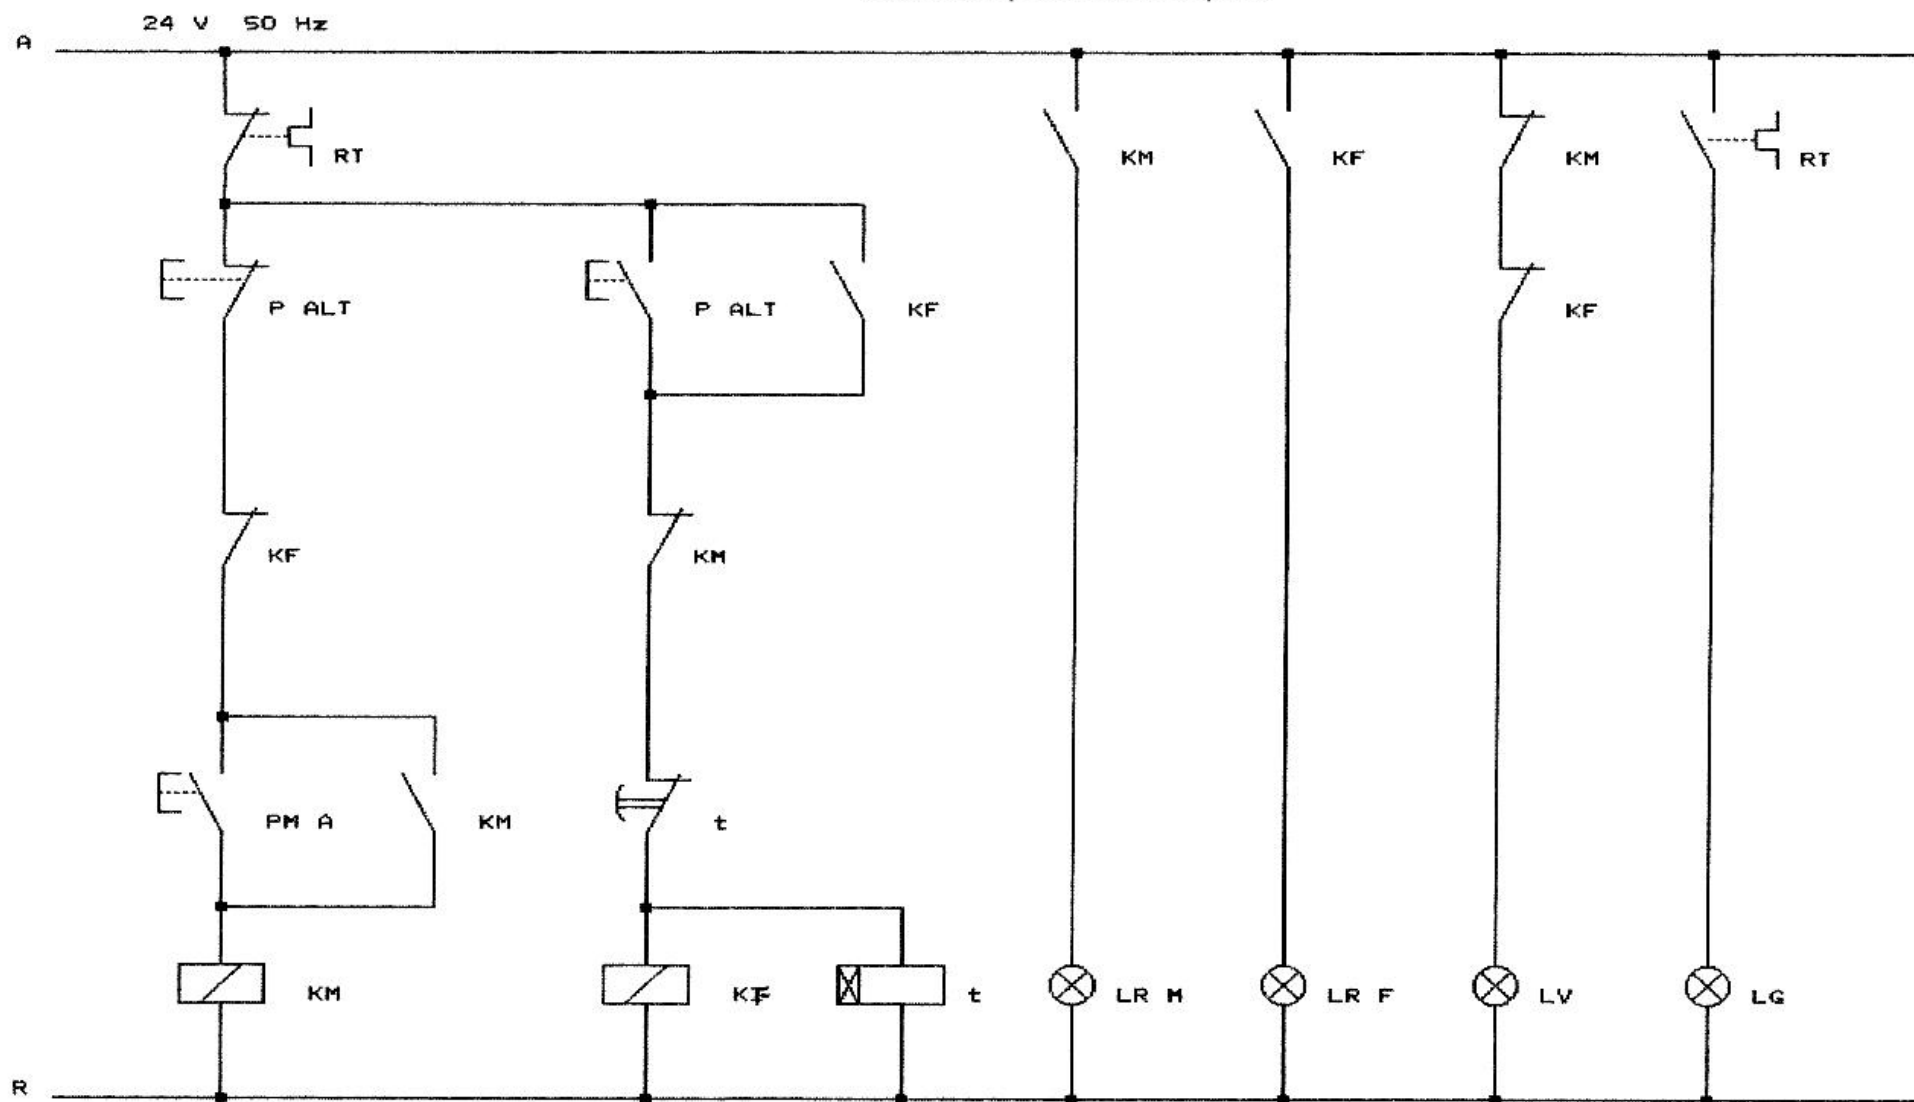

I.P.S.I.A.  
C.A. DALLA CHIESA  
Omegna (VB)  
SEZIONE ELETTRICI

IMPIANTO N.12 - Schema di comando e segnalazione  
Telefrenatura in contro corrente per M.A.T.

Data:  
Marzo 1999

MB